


Seniorenresidenz Burscheid

Servicewohnen in stadtzentraler Lage

Haus B, Wohneinheit 7, Obergeschoss

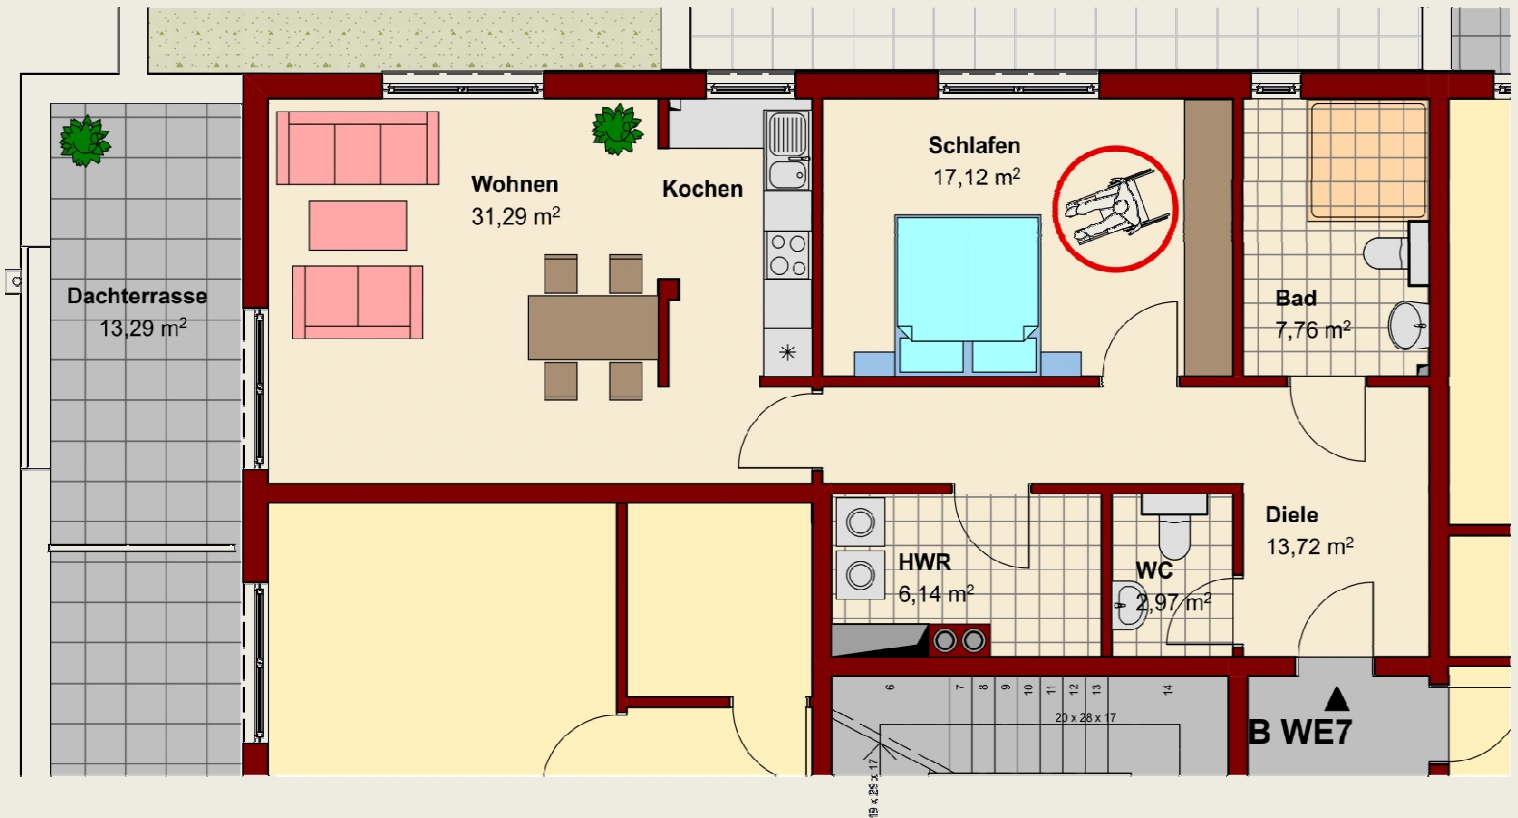

- 2-Zimmer-Wohnung
- 85,60 m² Wohnfläche
- Bad und Gäste-WC



- Dachterrasse
- Sehr großzügiger Eingangsbereich

